




平面図 S=1/30

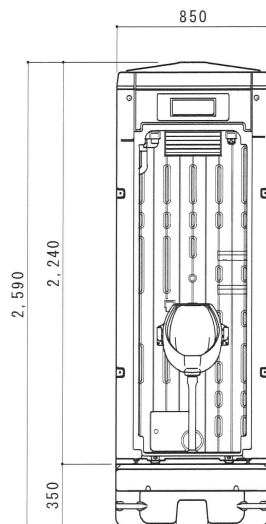


A 立面図 S=1/30

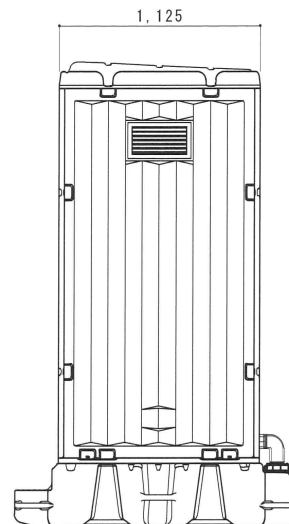


D 立面図 S=1/30

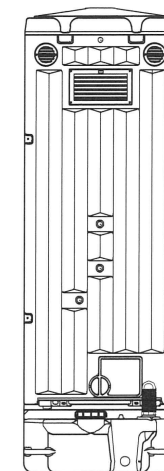

C 立面図 S=1/30

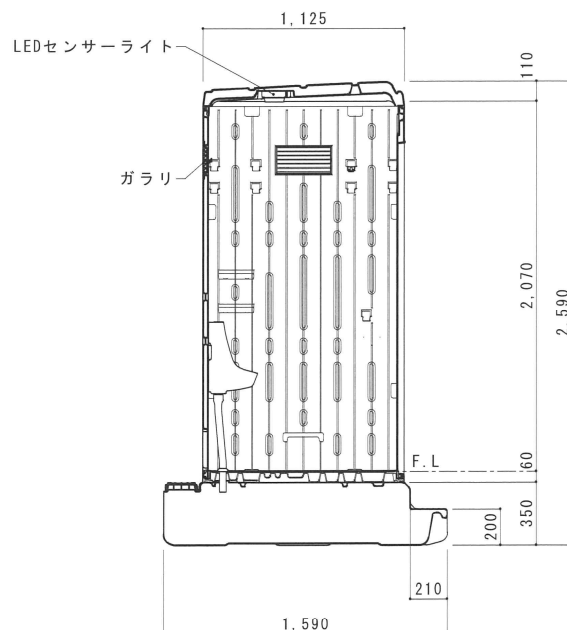

断面図 S=1/30

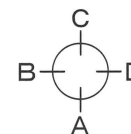

● GX-BKP (非水洗)

ルーフ	ポリエチレン製 ダブルウォール (中空) 成形品
サイドパネル	ポリエチレン製 ダブルウォール (中空) 成形品 t=30mm
バックパネル	ポリエチレン製 ダブルウォール (中空) 成形品 t=30mm ガラリ付
フロントパネル	ポリエチレン製 ダブルウォール (中空) 成形品 t=40mm
床・土台	ポリエチレン製 ダブルウォール (中空) 成形品 t=60mm
衛生器具	陶器製壁掛小便器 JANIS U121 (非水洗)
組立ボルト	ステンレス製 M8ボルトナット
附属品	多機能棚 (脱着式)、コートフック×2、LEDセンサーライト 小便器ホルダー
便 槽	ポリエチレン製タンク

日野興業株式会社

日付	図番	訂正事項

工事名称					図番名称			
					GX			
担当	設計・製図	校印	御承認印	日付	縮尺	図示	図番番号	図番番号
	YAMAZAKI			2022.10.01				GX-BKP